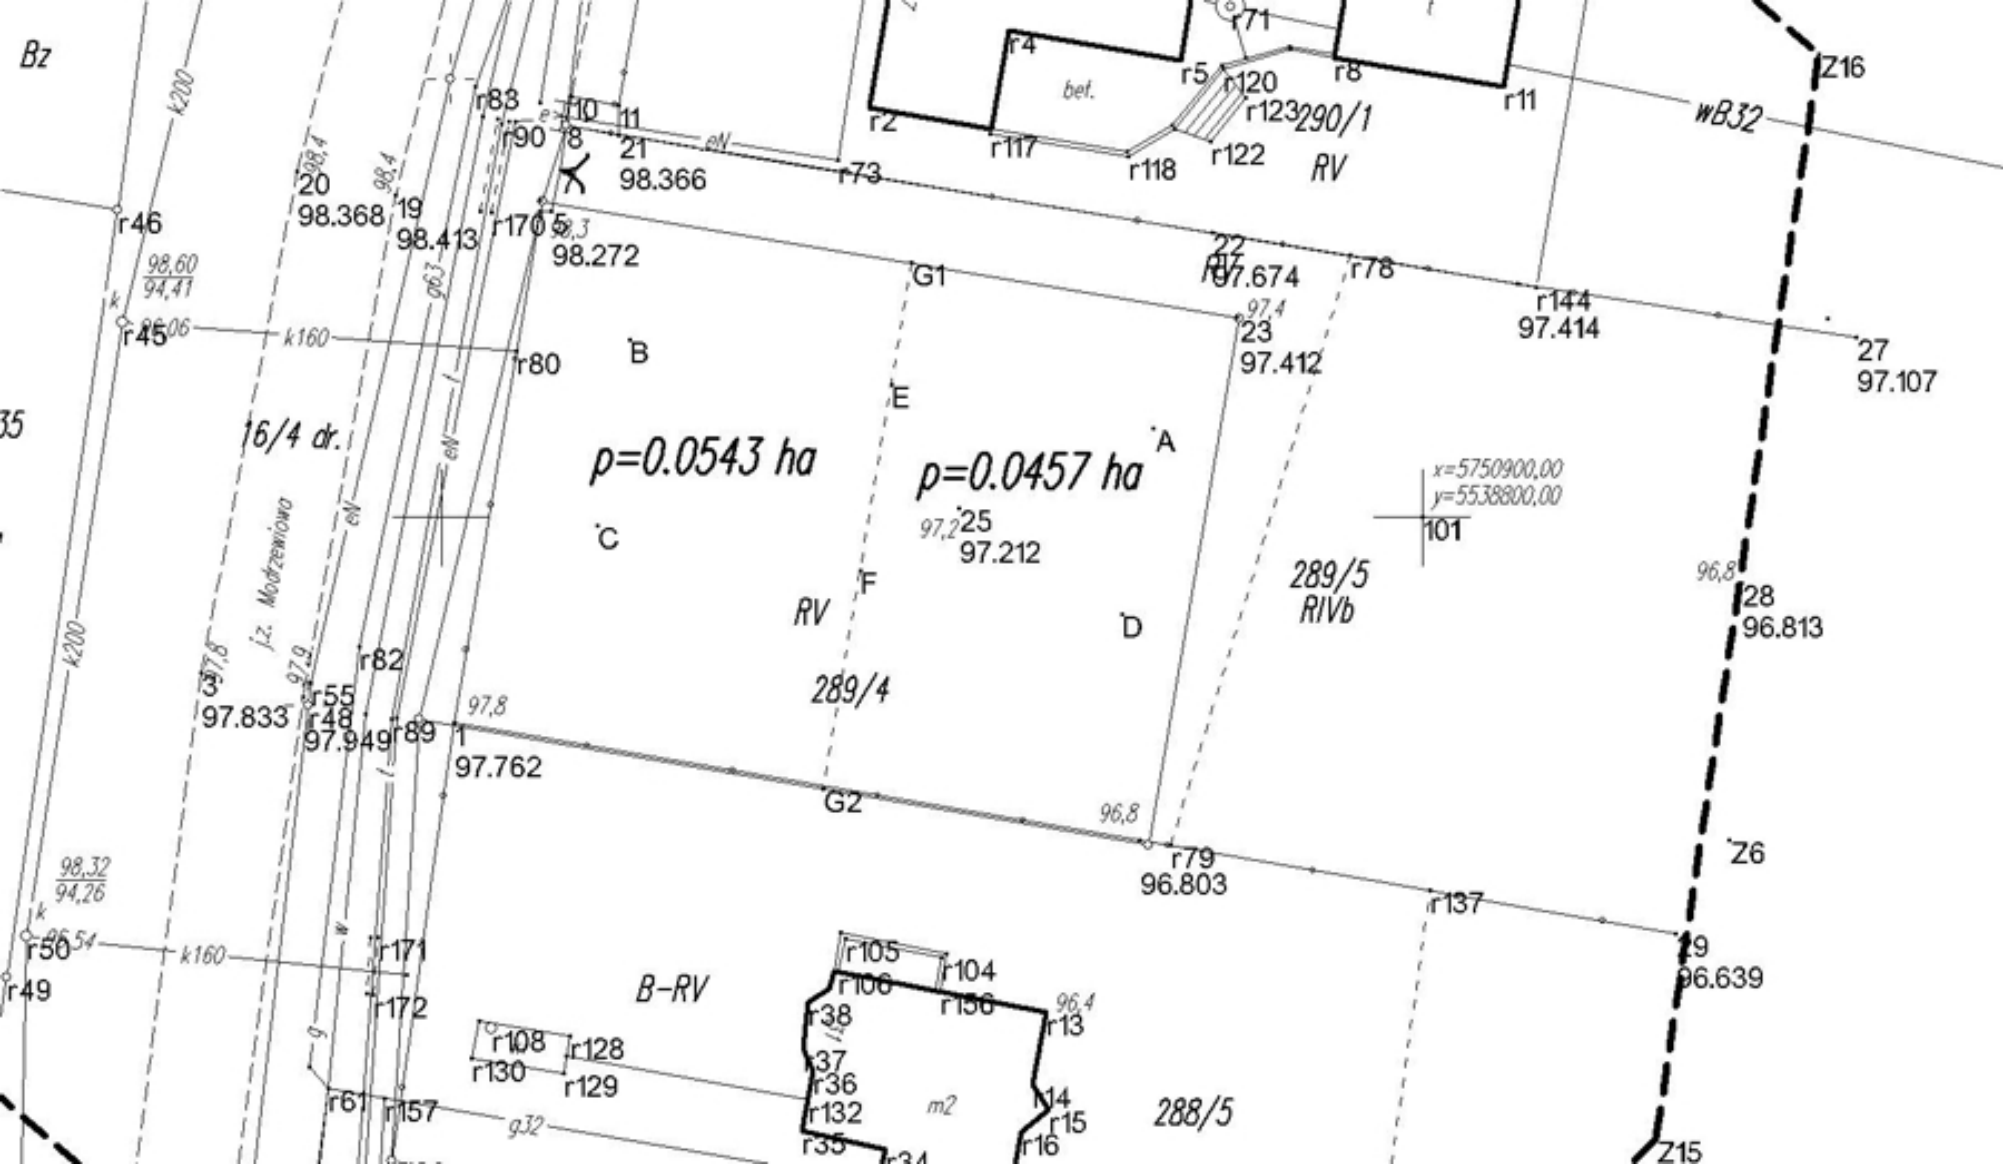
Bz
k200
r83
r90
r10
11
8
21
98.366
eN
r73
r2
r4
bet.
r5
r71
r120
r123
r8
r11
290/1
RV
wB32
Z16
r117
r118
r122
r46
20
98.368
19
98.413
r170
98.272
G1
22
97.674
r78
r144
97.414
27
97.107
r45
k160
r80
B
E
A
23
97.412
16/4 dr.
p=0.0543 ha
p=0.0457 ha
x=5750900,00
y=5538800,00
101
C
25
97.212
F
D
RV
289/5
RIVb
28
96.813
289/4
r82
r55
r48
97.949
r89
1
97.762
G2
r79
96.803
r137
Z6
r50
r49
r171
r172
B-RV
r105
r106
r104
r156
r13
r38
37
36
r132
14
r15
r16
r35
288/5
r108
r130
r128
r129
r61
r157
g32
29
96.639
Z15
m2