Rzut przyziemia
skala 1:50

ZESTAWIENIE POWIERZCHNI

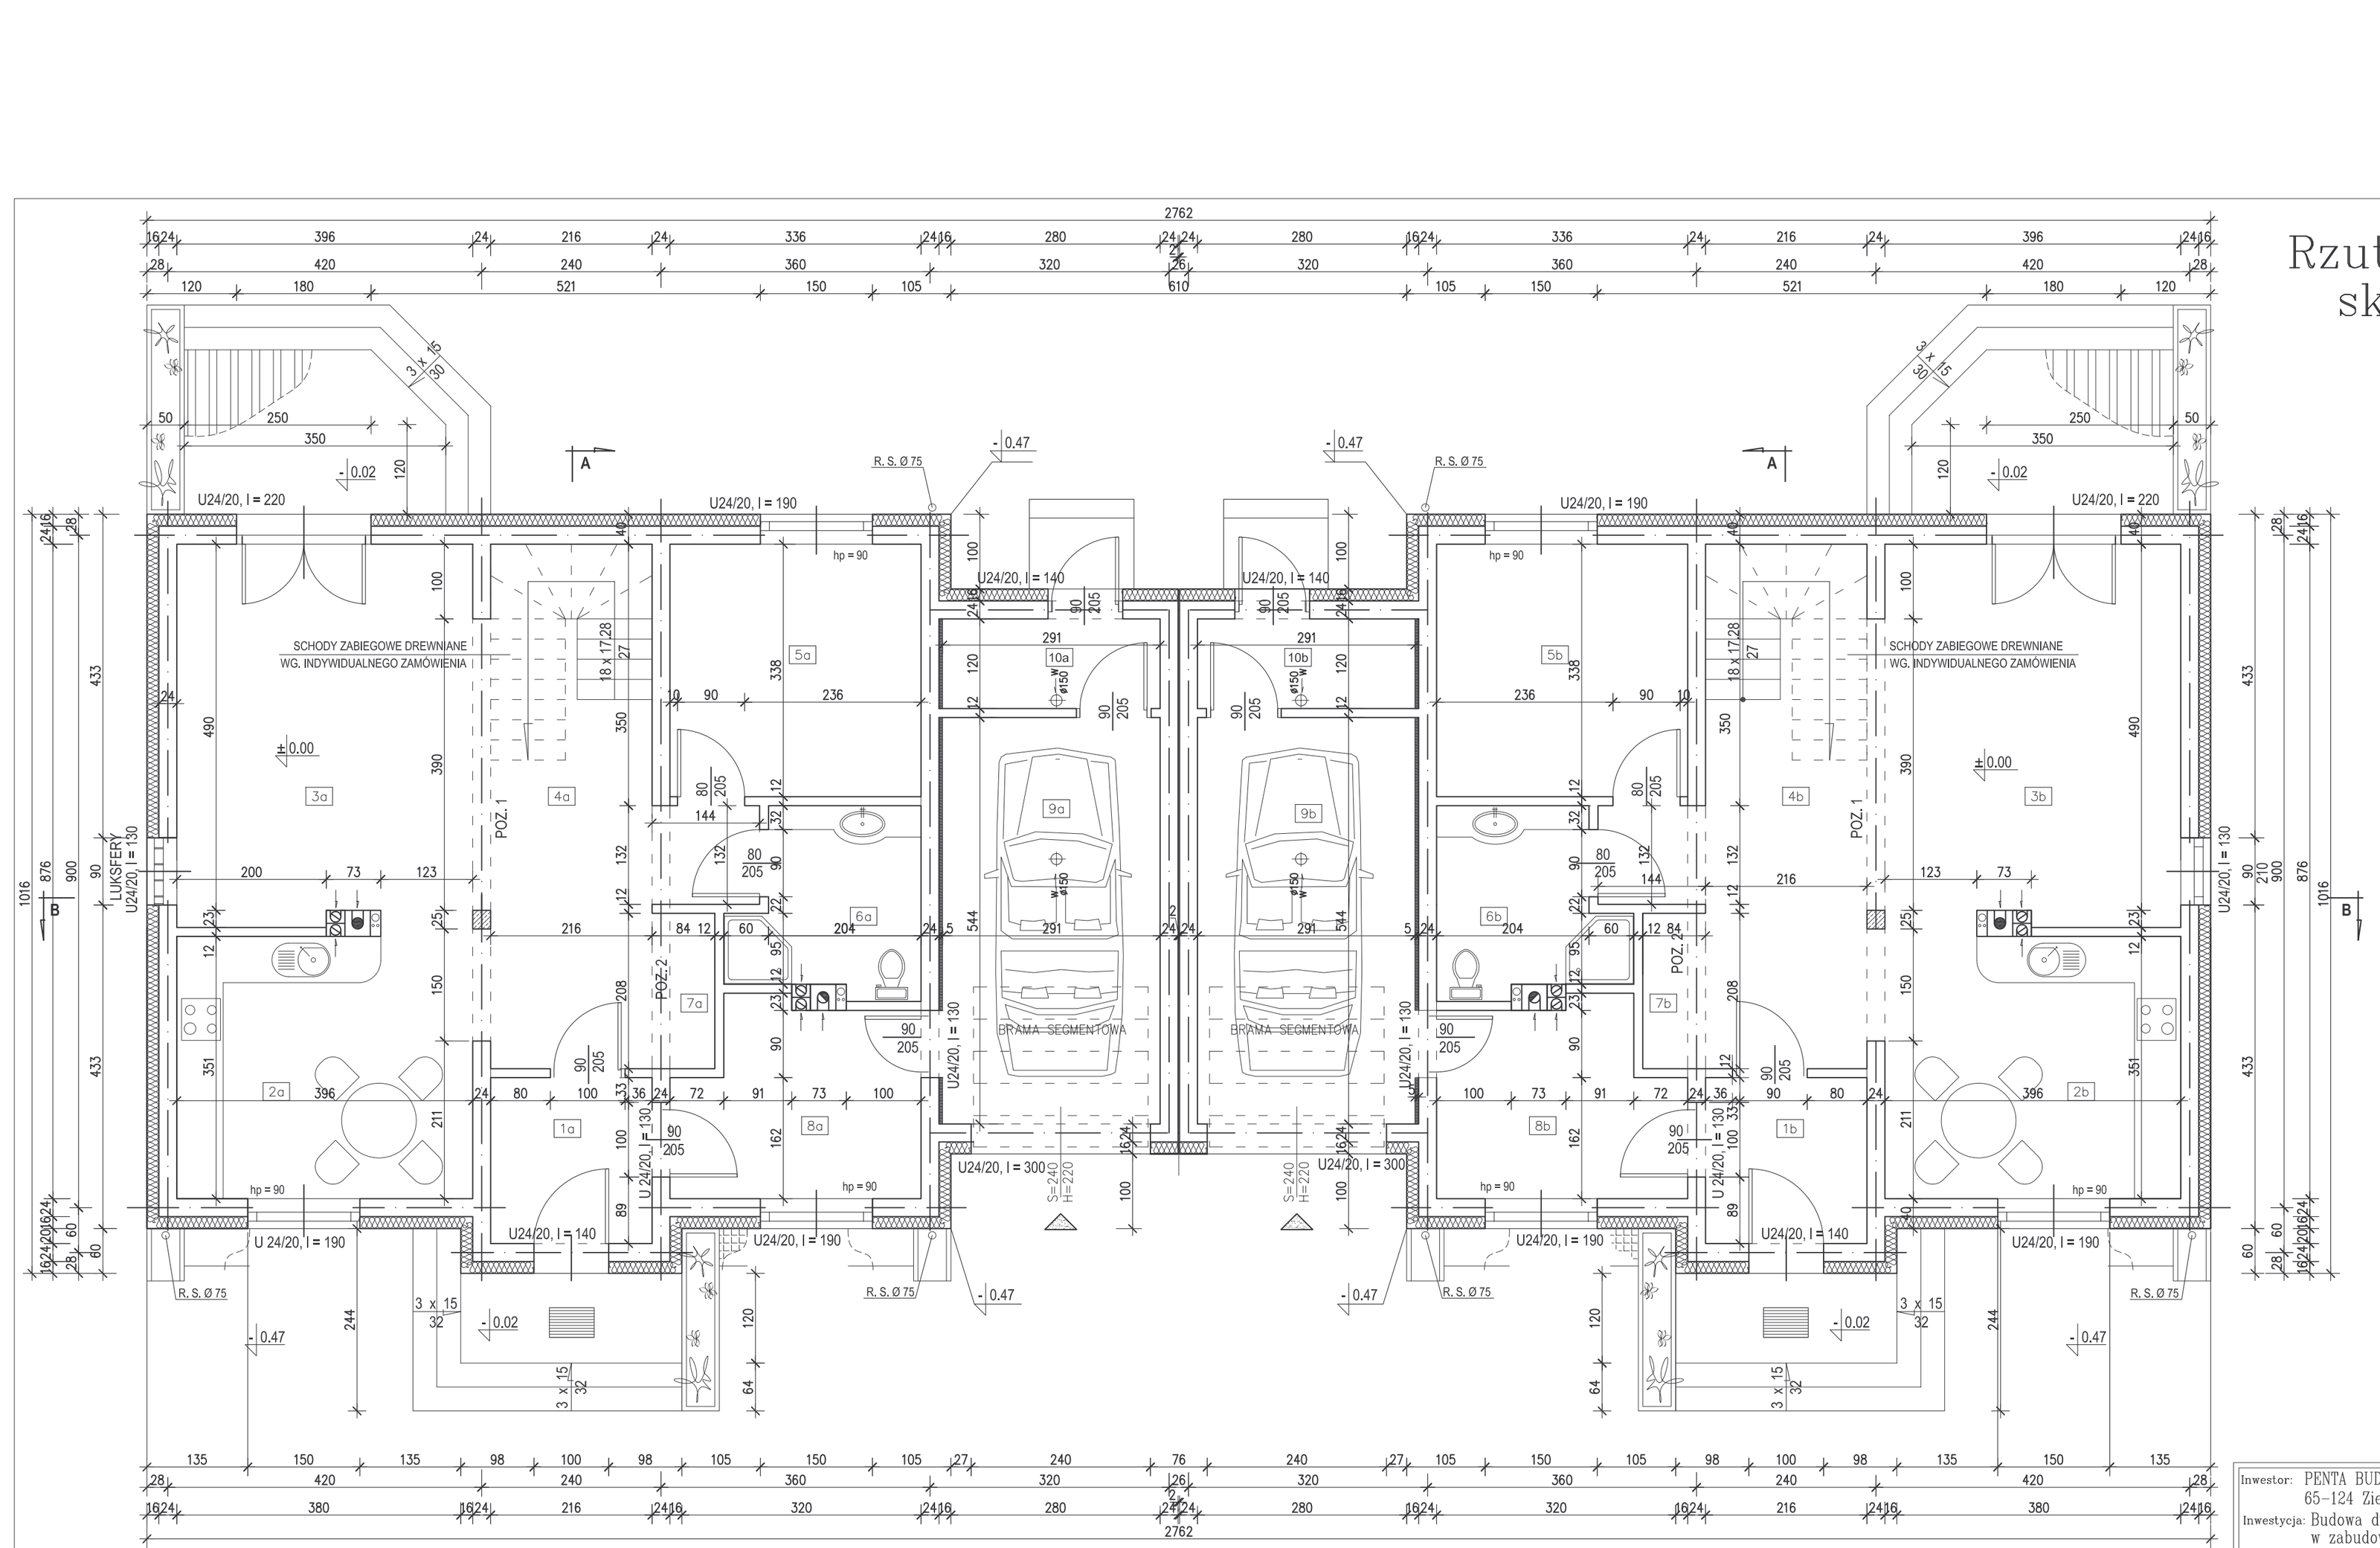

 

Inwestor:	PENTA BUD Sp. z o.o. ul. Skrzetuskiego 17, 65-124 Zielona Góra
Inwestycja:	Budowa dwóch budynków mieszkalnych, jednorodz. w zabudowie bliźniaczej na dz. nr 289/4 przy ul. Modrzewiowej w miejscowości Drzonków, gmina Zielona Góra
Projektant	
Projektant	mgr inż. Maciej Górniak upr. nr 73/08
Tytuł rysunku:	Rzut przyziemia
Data: 04.04.2014 r.	Branża: Ogólnobudowlana
Stadium: Projekt budowlany	Skala: 1:50
	2.0.